


# ZMĚNA B6/02-I

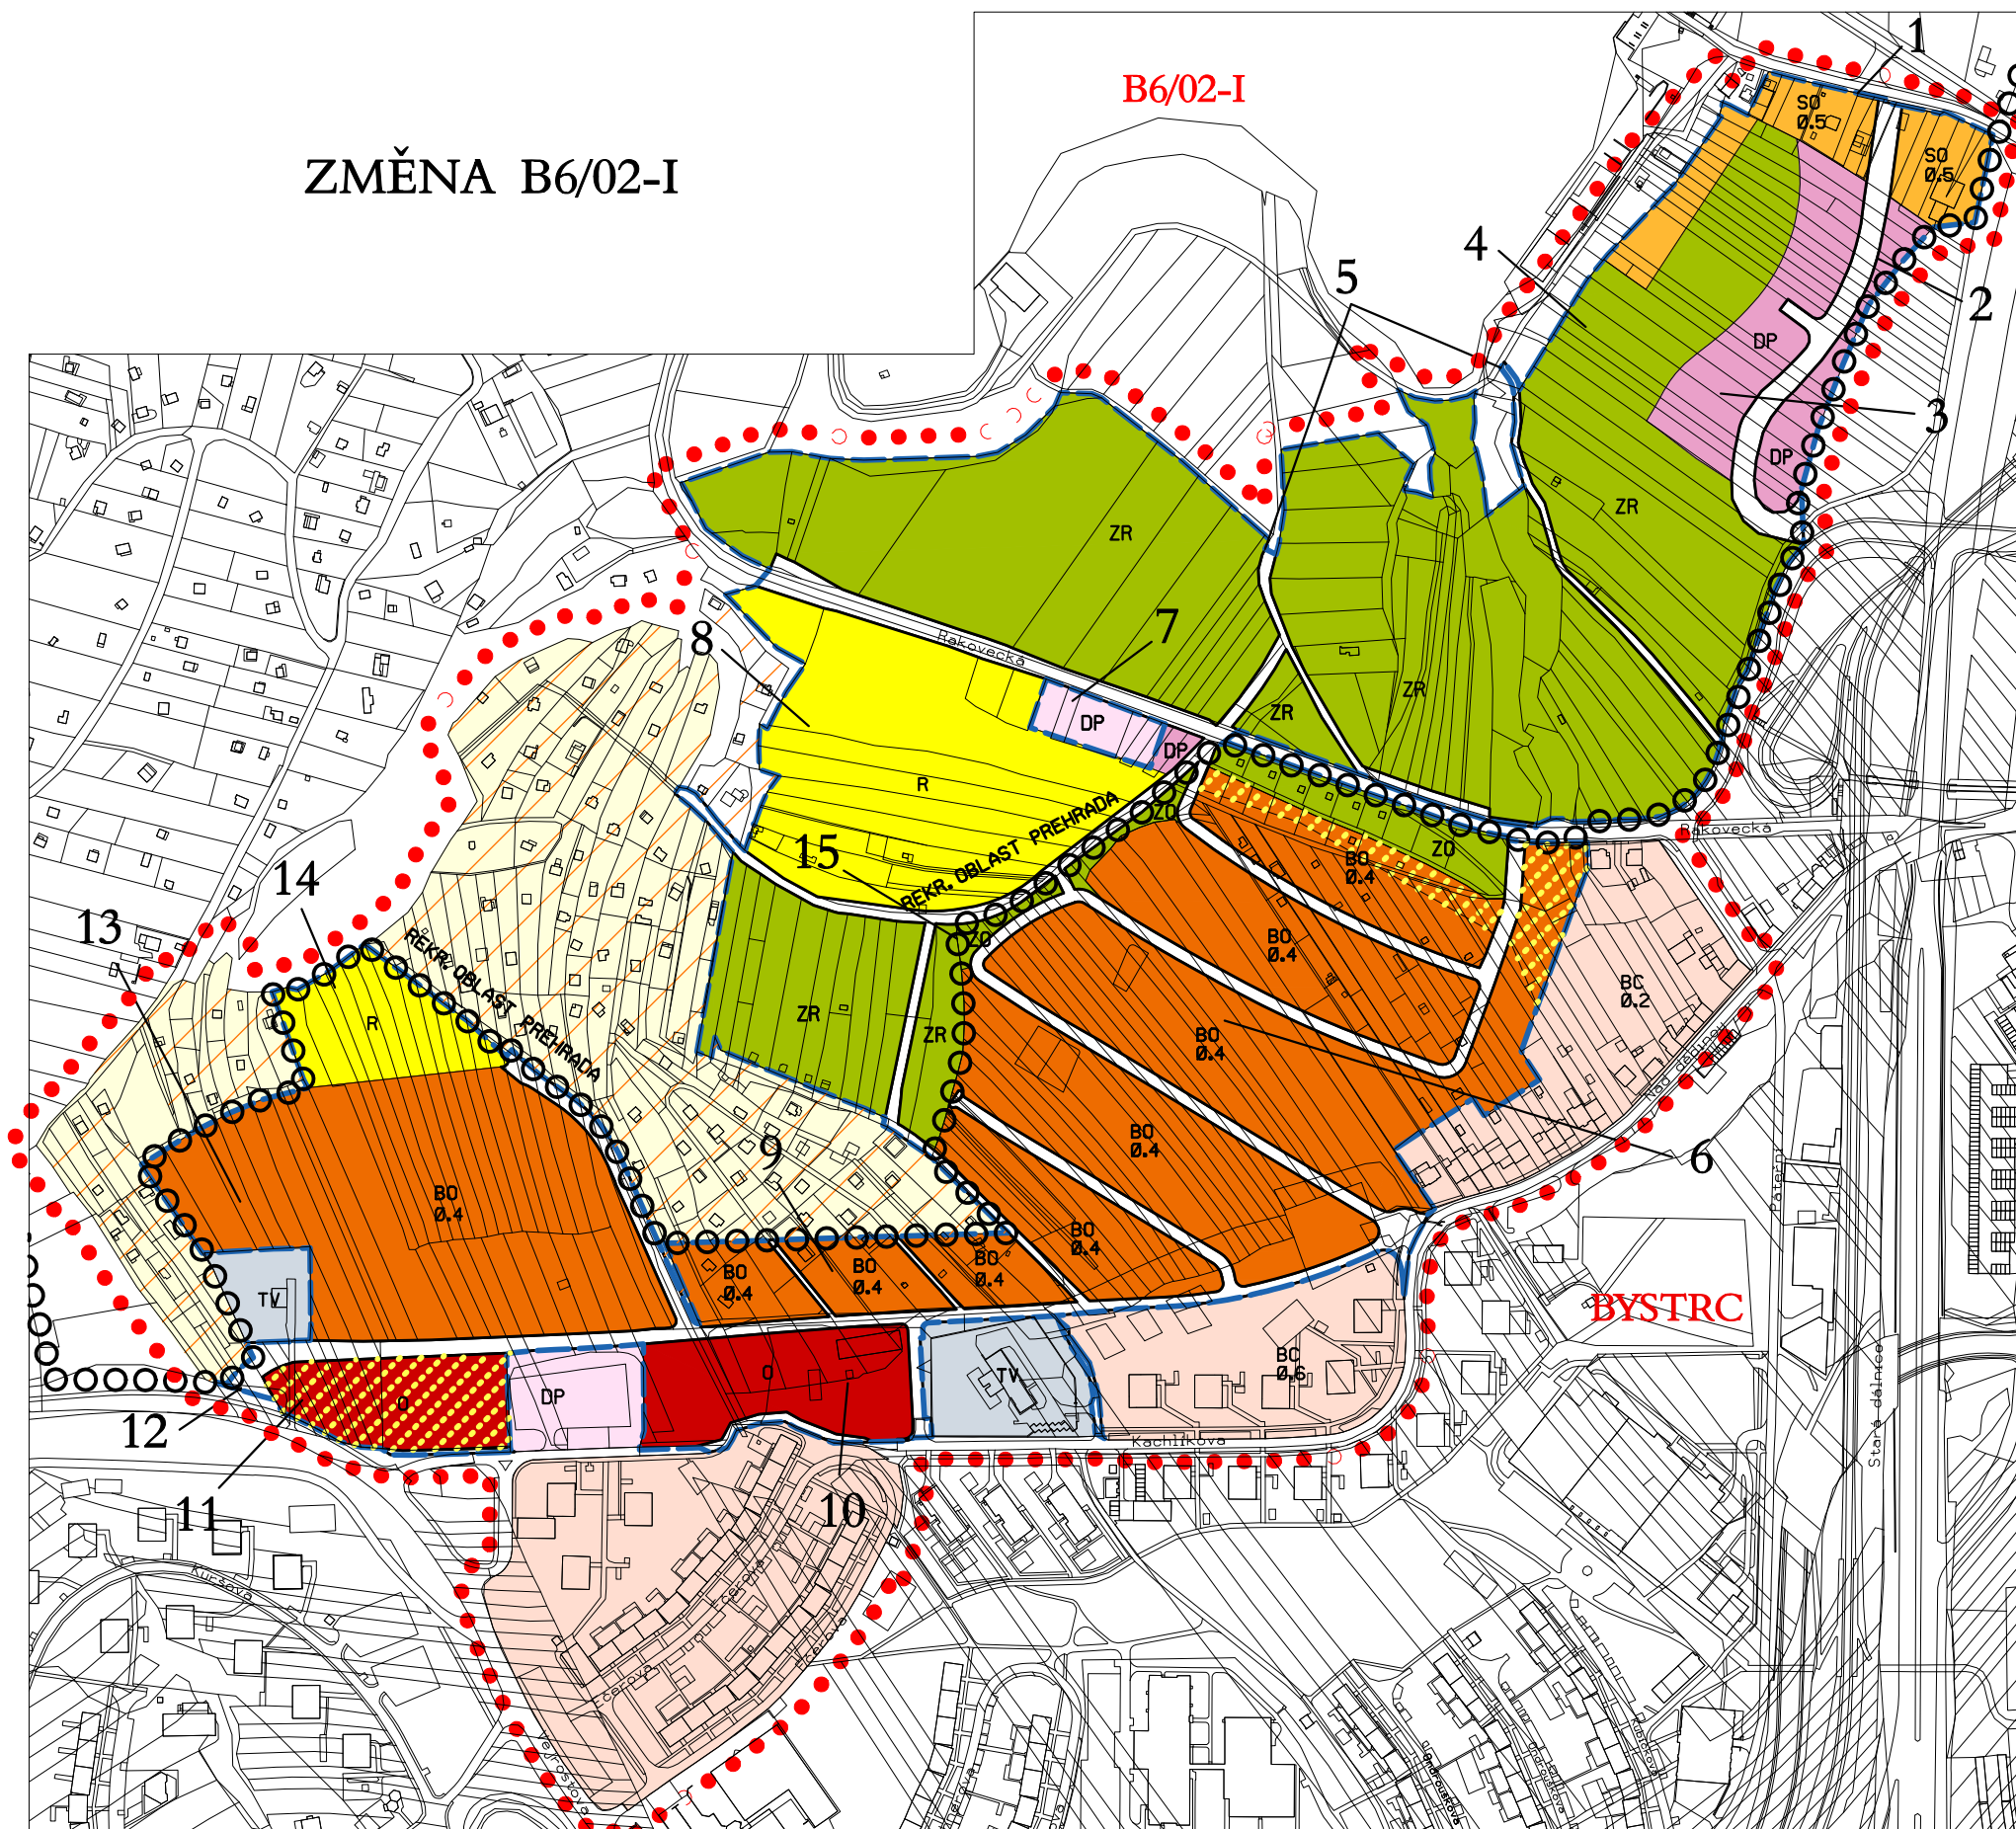

B6/02-I

MČ BRNO-BYSTRC, k. ú. Bystrc, ul. Nad Dědinou

1. Změna plochy komunikace a prostranství místního významu na SO - návrh
2. Změna SO - návrh a DP - návrh na plochu komunikace a prostranství místního významu
3. Změna ZR - návrh a plochy komunikace a prostranství místního významu na DP - návrh
4. Změna R - návrh na ZR - návrh
5. Změna ZR - návrh na plochu komunikace a prostranství místního významu
6. Změna ZPF, BC - stab., ZR - návrh, SO - návrh a DP - návrh na BO - návrh, ZO - návrh a plochu komunikace a prostranství místního významu
7. Změna DP - návrh na DP - stab.
8. Změna ZR - návrh a DP - návrh na R - návrh
9. Změna ZPF a ZPF-IR na BO - návrh a plochu komunikace a prostranství místního významu
10. Změna SO - návrh, DP - stab. a plochy komunikace a prostranství místního významu na O - návrh a plochu komunikace a prostranství místního významu
11. Změna TV - stab. a plochy komunikace a prostranství místního významu na O - návrh
12. Změna ZPF-IR a TV - stab. na plochu komunikace a prostranství místního významu
13. Změna O - návrh a ZPF na BO - návrh
14. Změna ZPF na R - návrh
15. Změna hranice rekreační oblasti přehrady

|   |                                  |   |
|---|----------------------------------|---|
| <p>Návrh změn ÚPmB 2007 - II - 25.soubor<br/>a změny přiřazené<br/>Změna B6/02-I - návrh<br/>po projednání s dotčenými orgány</p> |                                  | <p>Zpracovatel:<br/>AAA Studio, spol. s r.o.<br/>Ing.arch.Prokeš Oldřich<br/>Staňkova 8a, 602 00 Brno</p> |
| <p>Pořizovatel :<br/>ODBOR ÚZEMNÍHO PLÁNOVÁNÍ A ROZVOJE, MAGISTRÁT MĚSTA BRNA</p>   |                                  |   |
| <p>Měřítko :<br/>1 : 5000</p>   | <p>Datum :<br/>prosinec 2009</p> |   |